


TUINPOORT DUBBELE VLEUGEL GRACE
PORTILLON DE JARDIN DOUBLE BATTANT GRACE

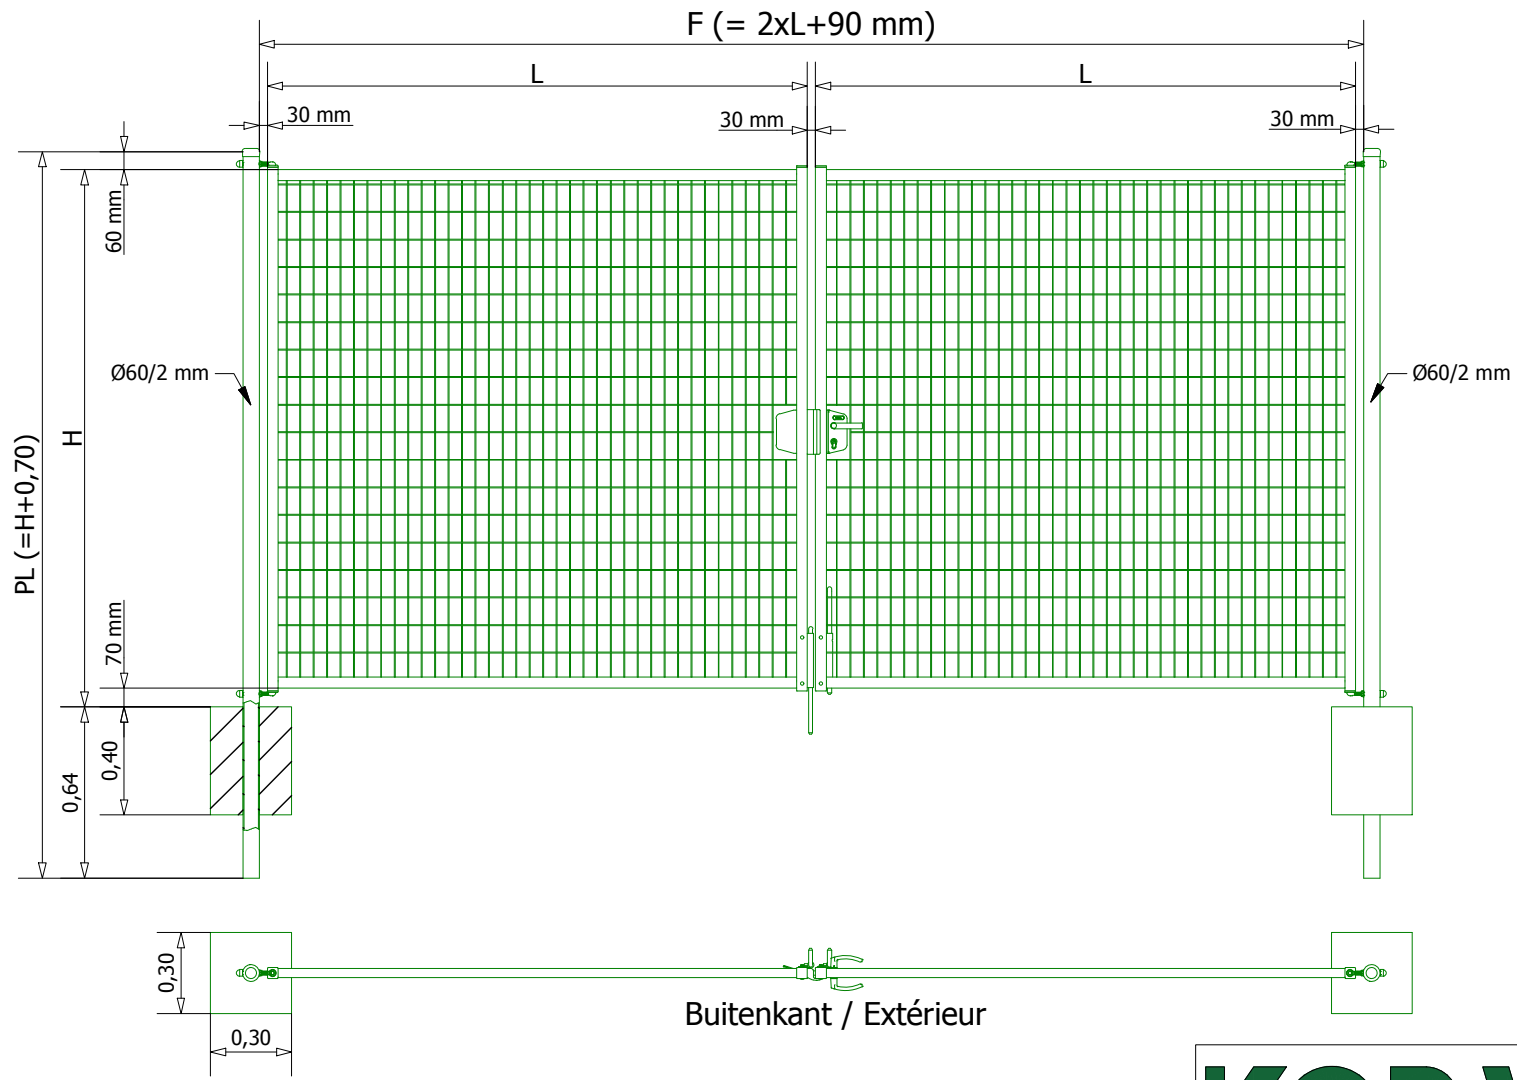

Buitenkant / Extérieur

HOOGTE/HAUTEUR	H	1,00	1,20	1,50	1,80	2,00
	PL	1,70	1,90	2,20	2,50	2,70


BREEDTE/LARGEUR	-	2,00	2,40	3,00
	F	2,09	2,49	3,09
	L	1,00	1,20	1,50

KOPAL

Ieperstraat 75a B - 8610 Kortemark info@Kopal.be www.Kopal.be

FUNDERINGSPLAN
PLAN DE FONDATION

TUINPOORT DUBBELE VLEUGEL GRACE
PORTILLON DE JARDIN DOUBLE BATTANT GRACE

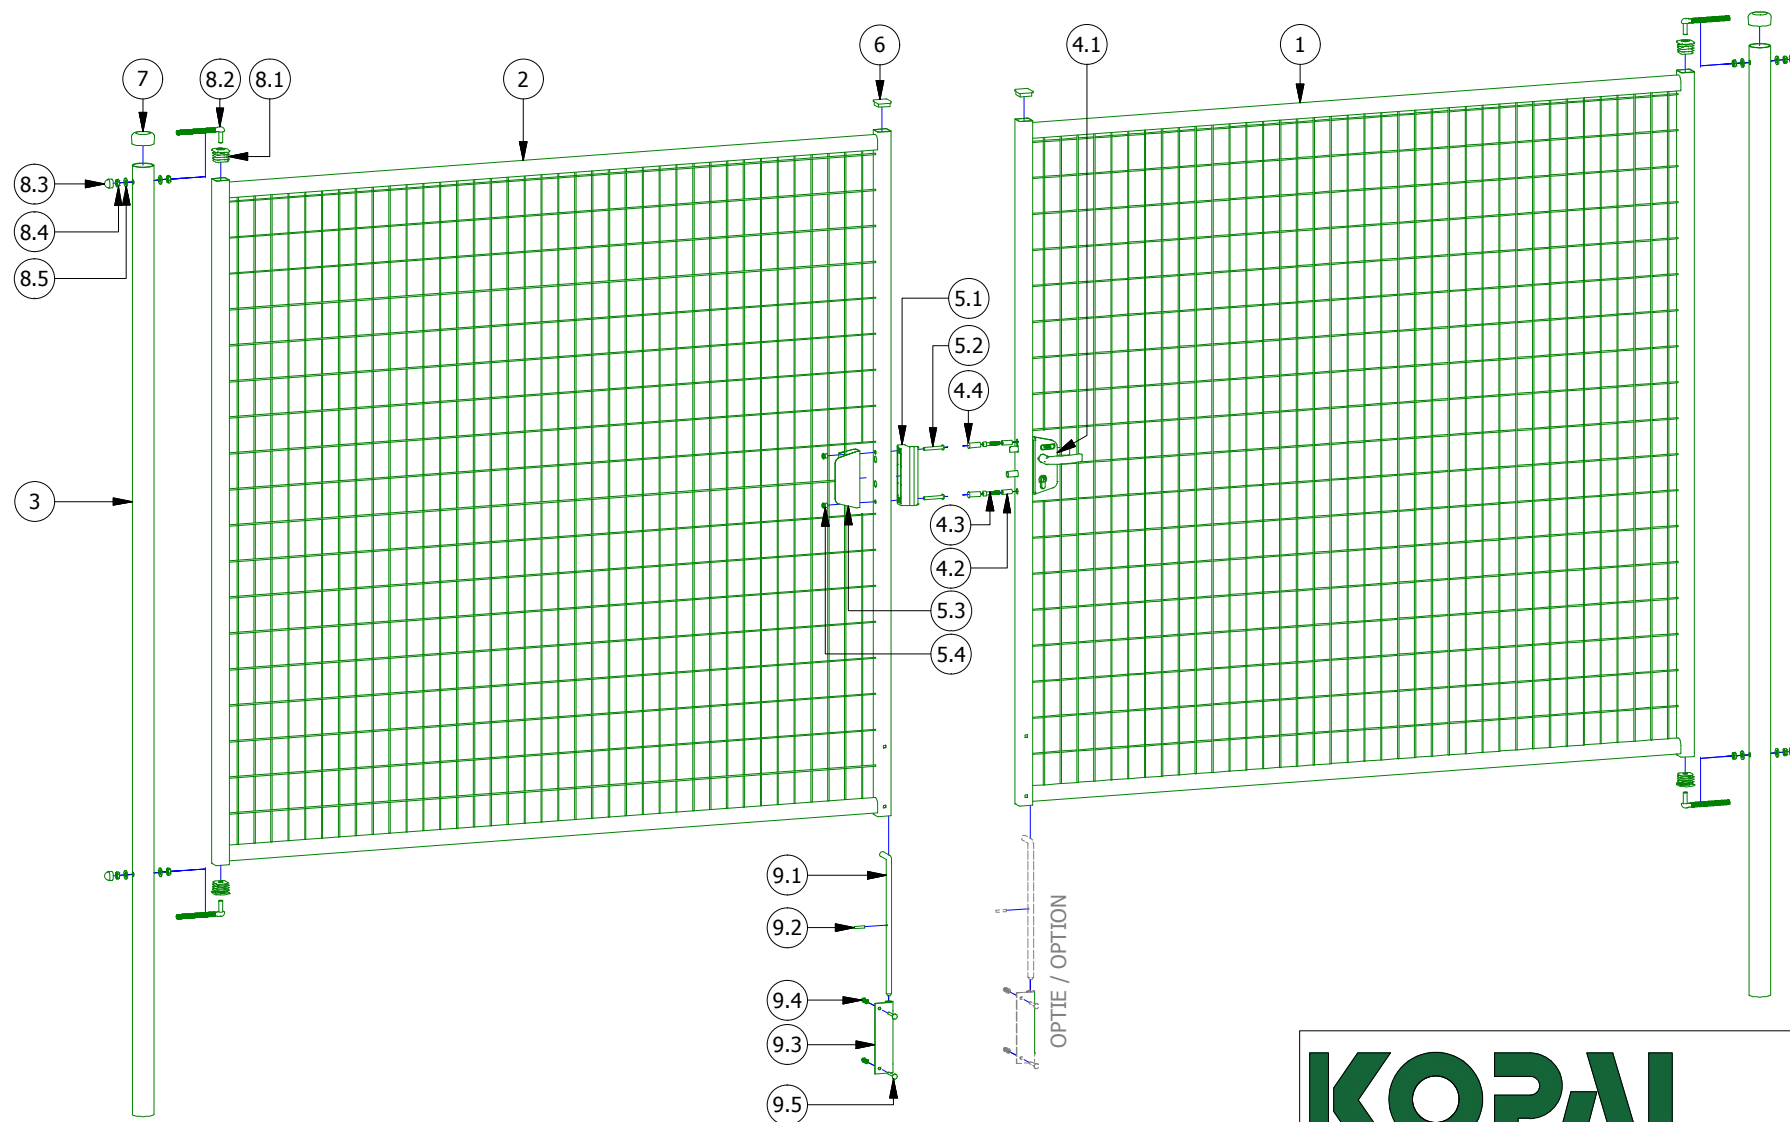

KOPAL

Ieperstraat 75a B - 8610 Kortemark info@Kopal.be www.Kopal.be

EXPLOSIETEKENING
PLAN ECLATE